


Lageplan, 3.Stock

für Lehrstuhl Mensch-Umwelt-Beziehungen

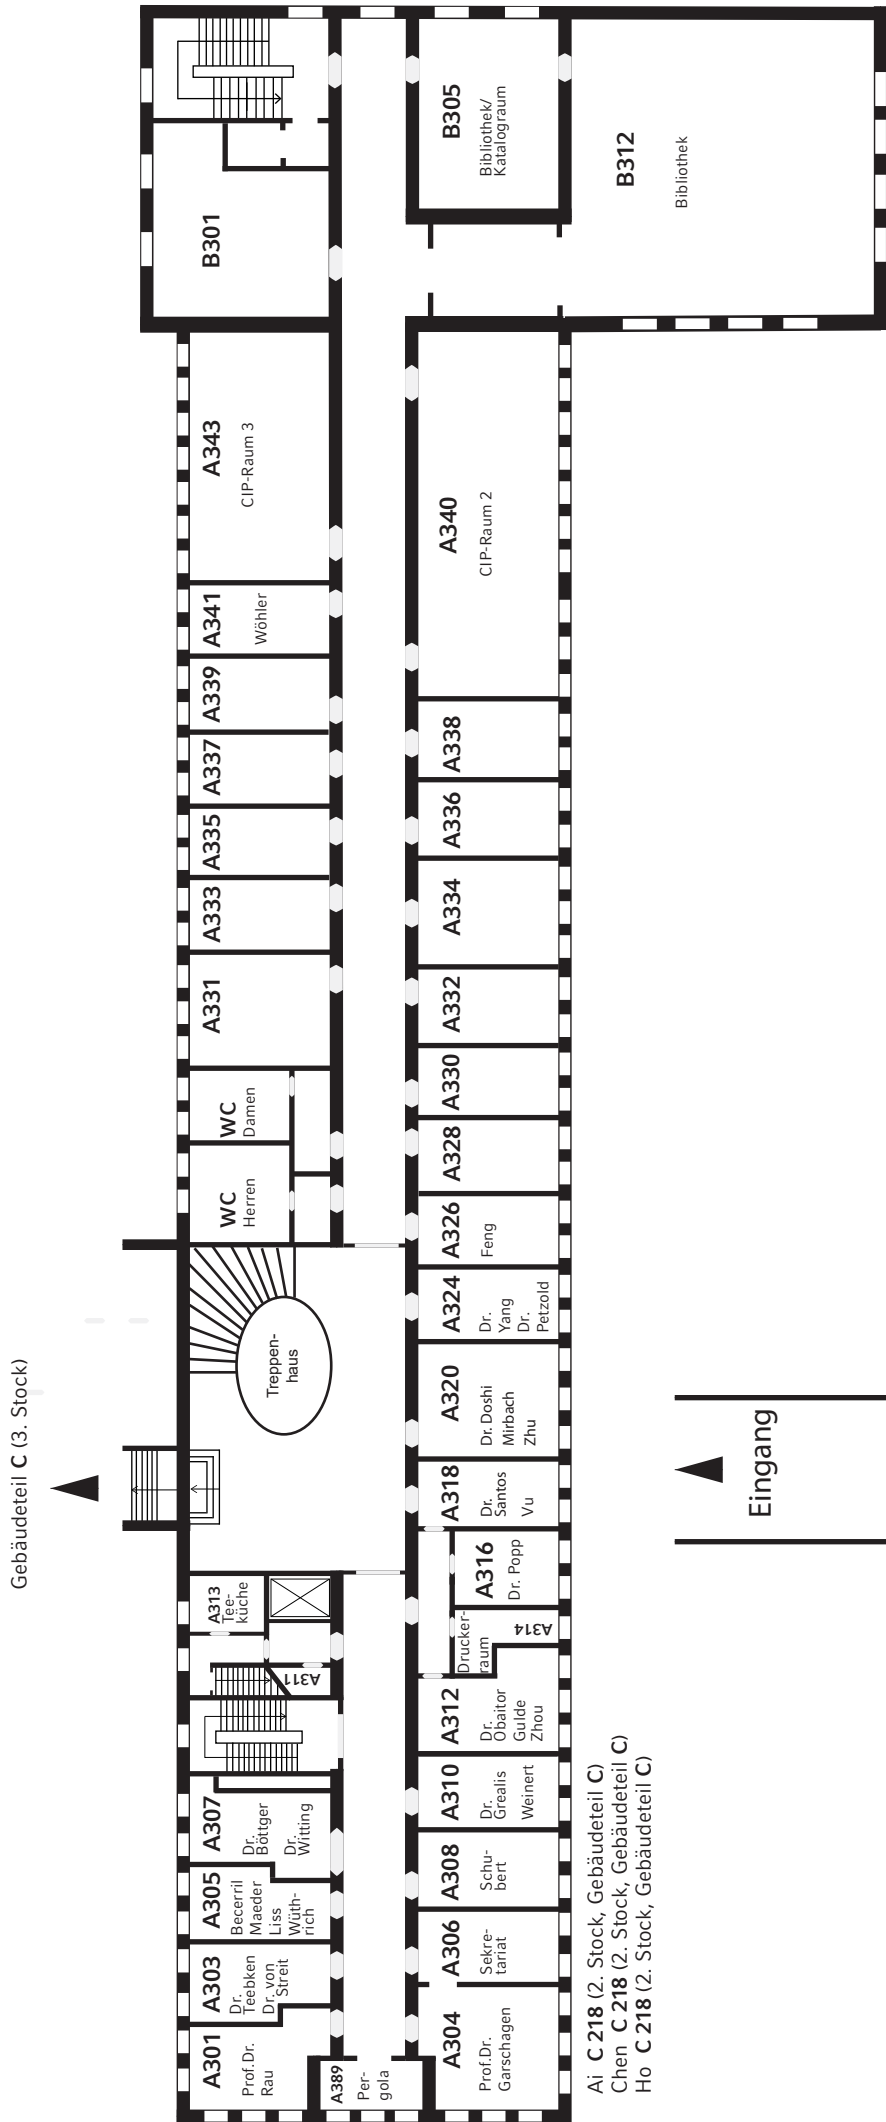

Ai C 218 (2. Stock, Gebäudeteil C)
Chen C 218 (2. Stock, Gebäudeteil C)
Ho C 218 (2. Stock, Gebäudeteil C)

Eingang