

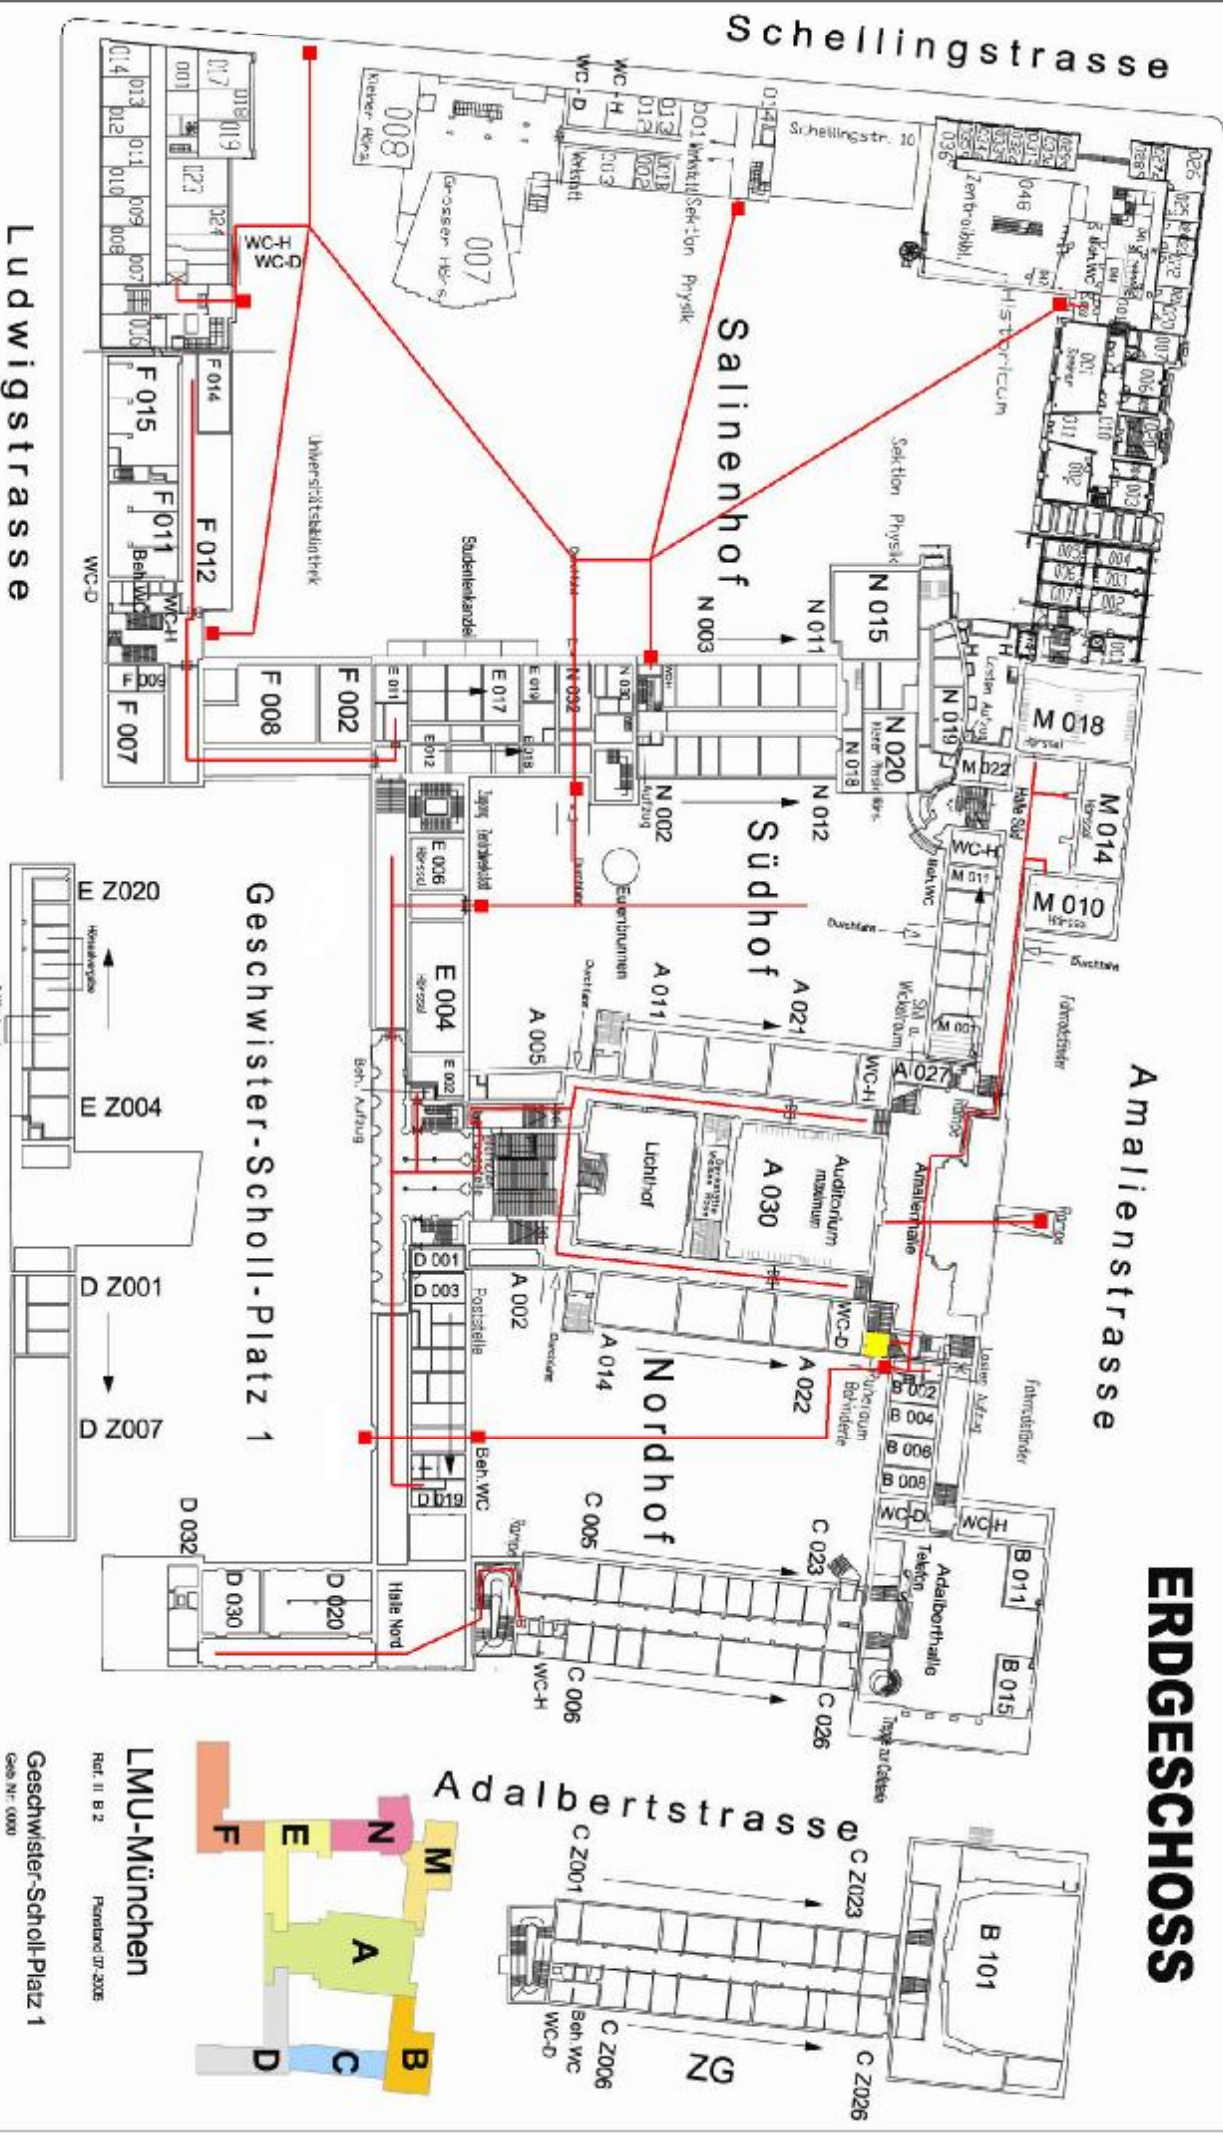


ERDGESCHOSS

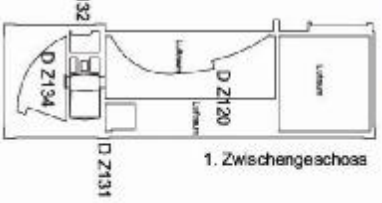

1. OBERGESCHOSS

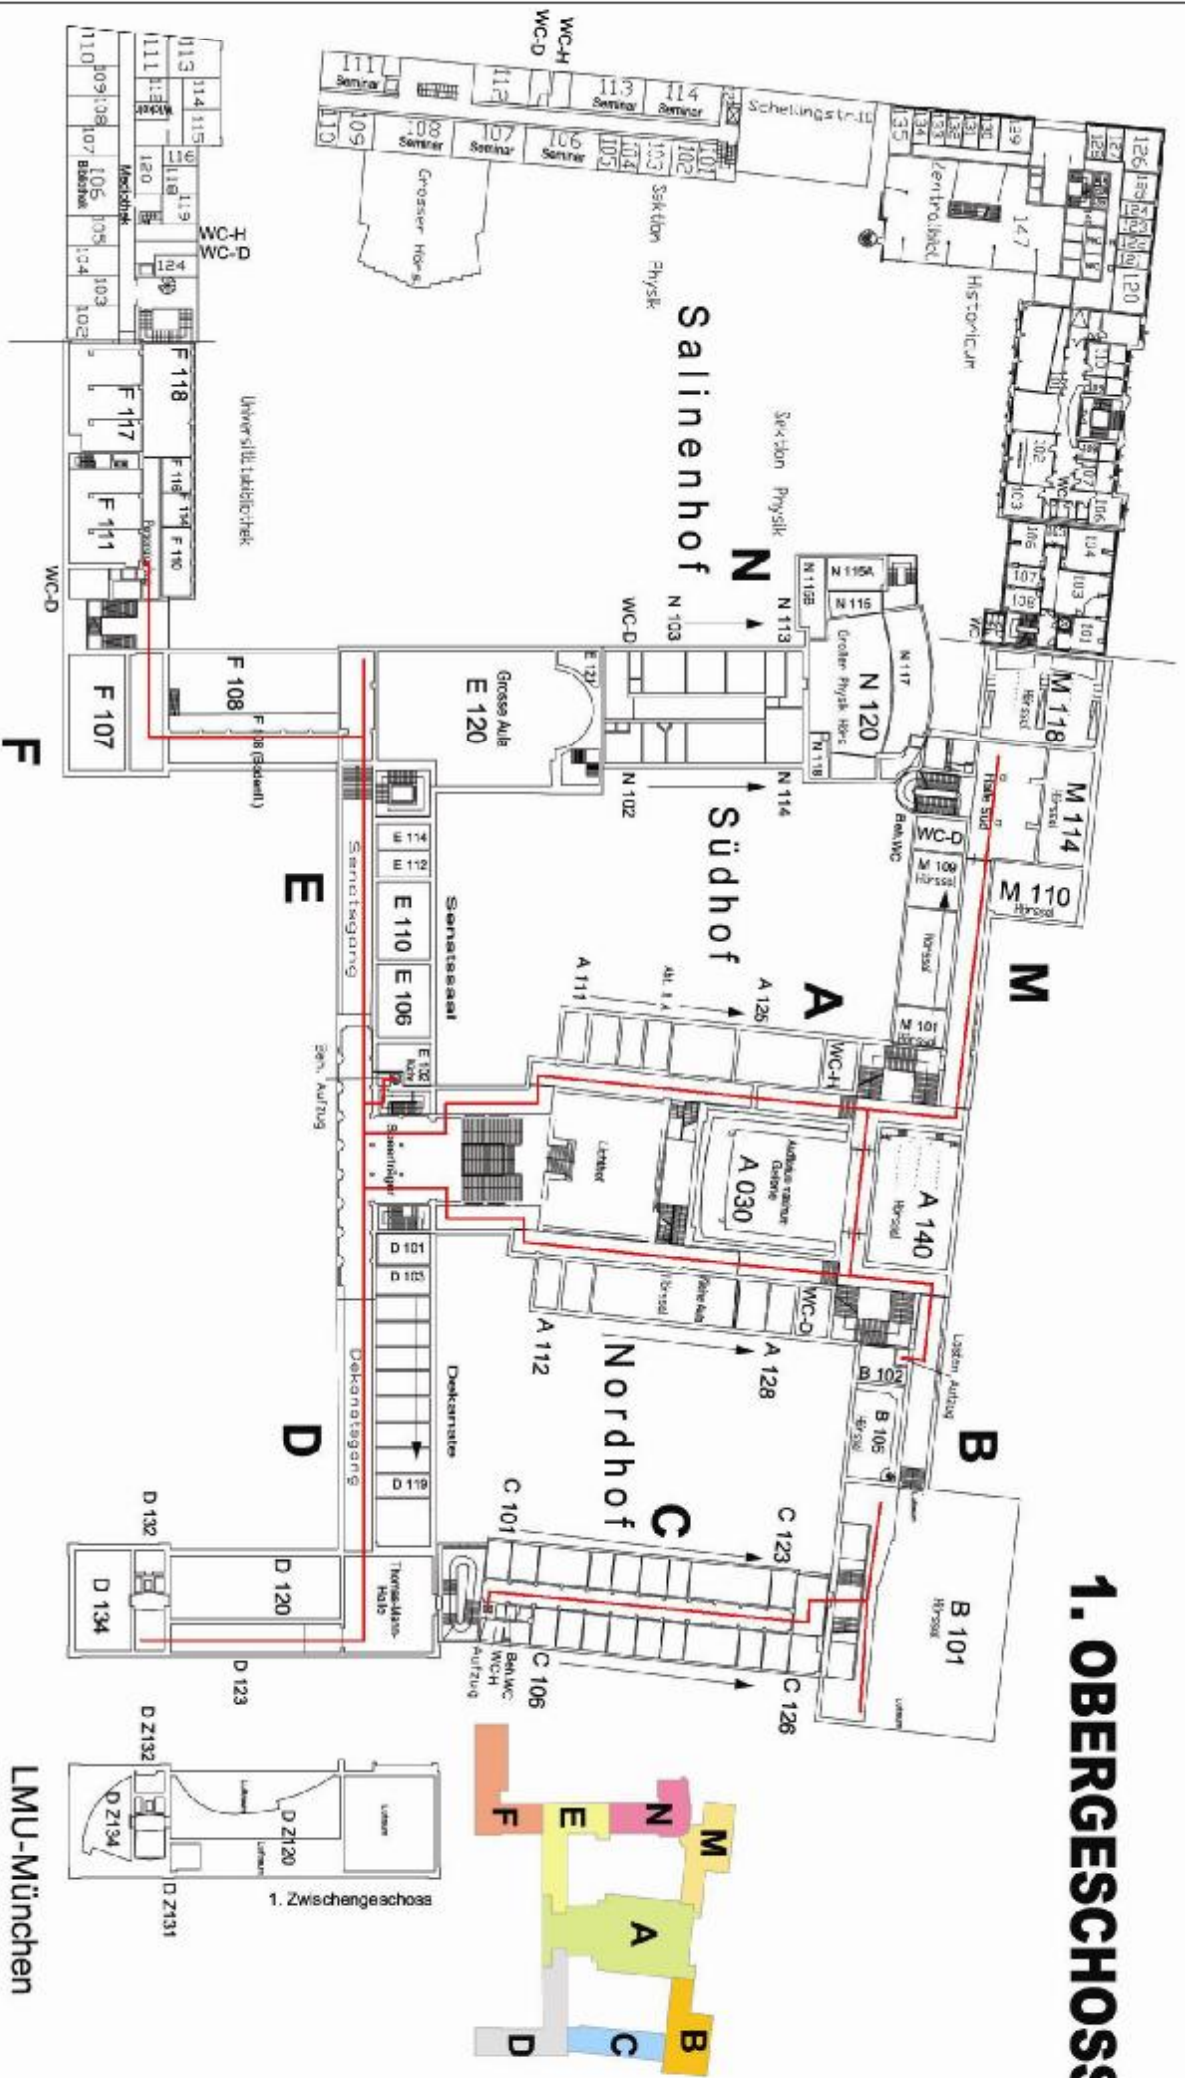

1. Zwischengeschoss

LMU-München



Ref. II B 2 Revizien: 07-2005

Geschwister-Scholl-Platz 1
Geo-Nr.: 0000

1. Obergeschoss

0 - 5m 1:10m

2. OBERGESCHOSS

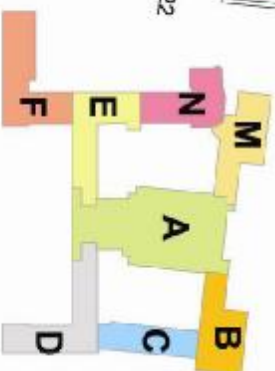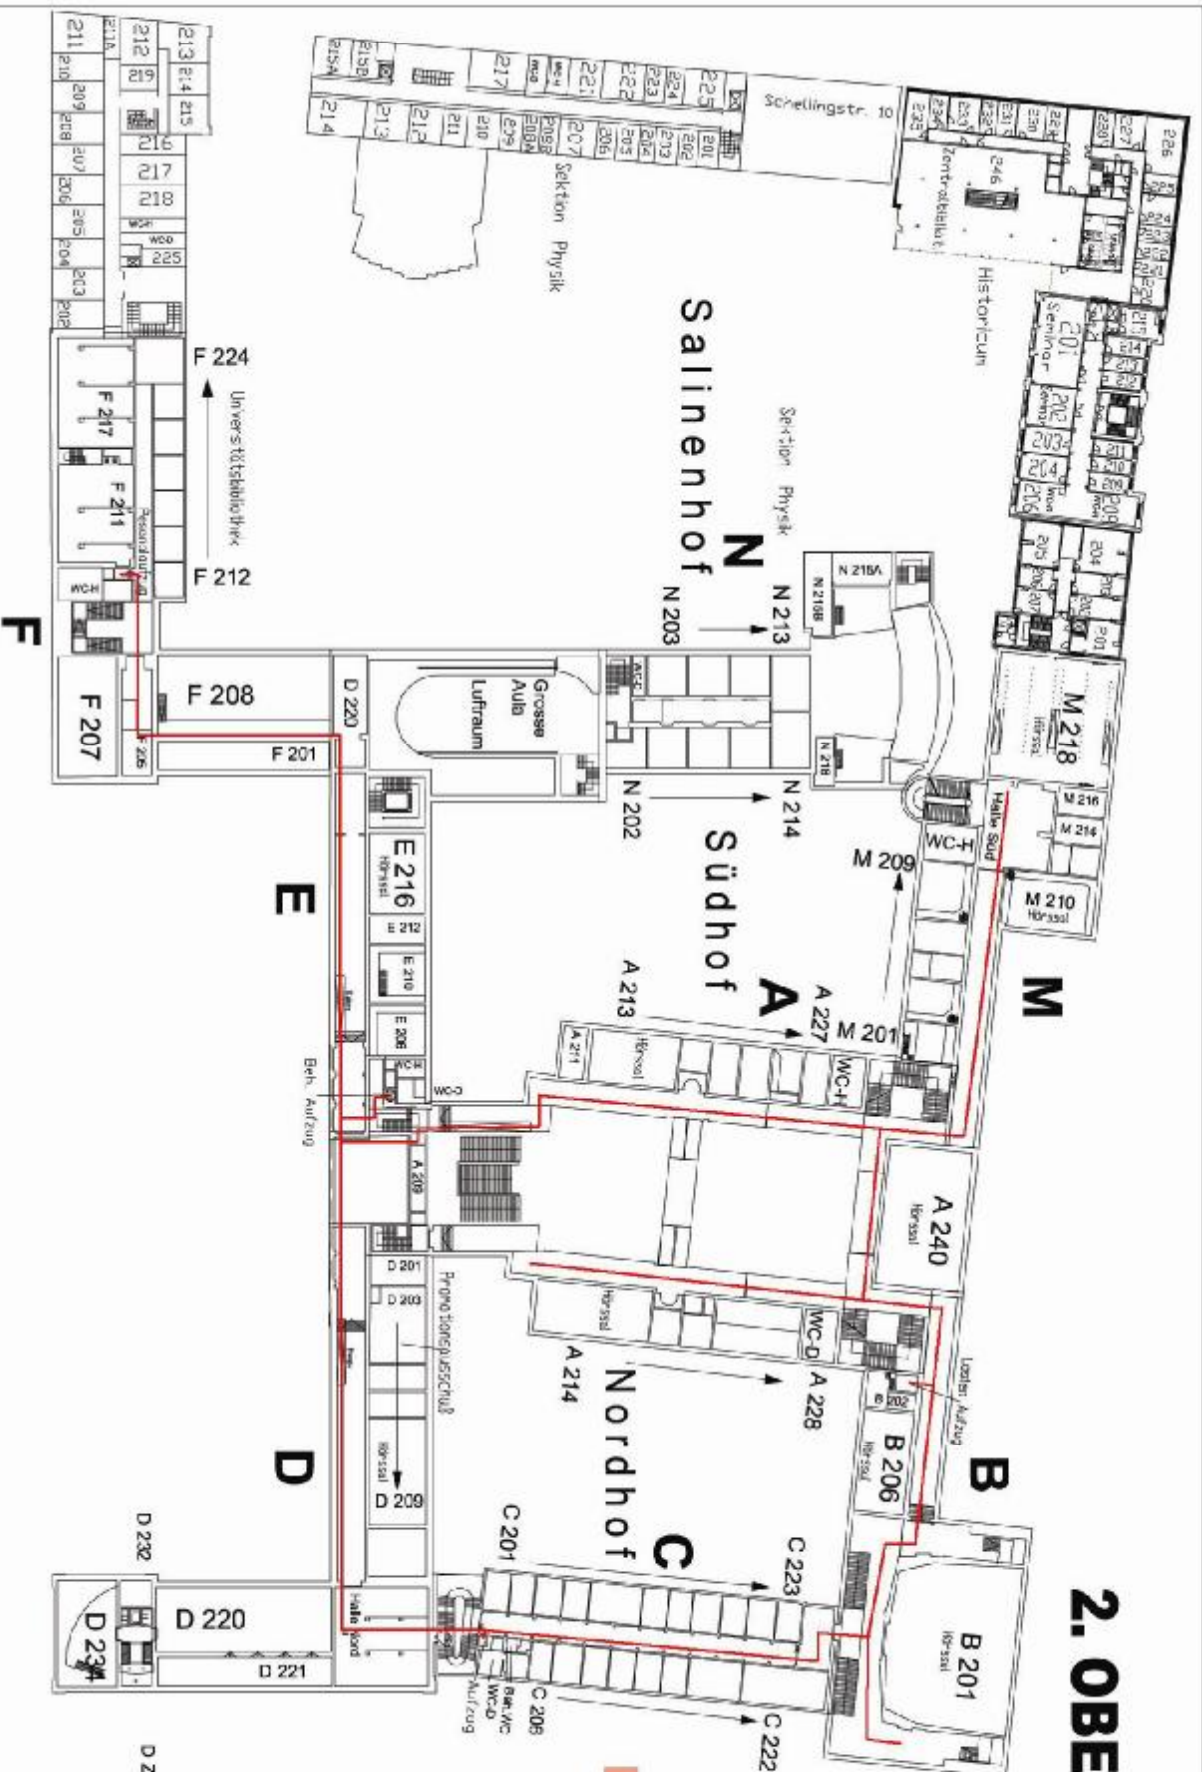

LMU-München

Ref. II B 2 Plausstud 07-2006



Geschwister-Scholl-Platz 1

Geo.Nr.: 000

2. Obergeschoss

0 5m 1cm

3. OBERGESCHOSS

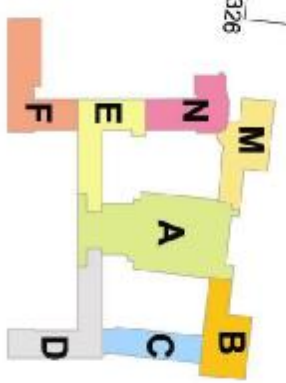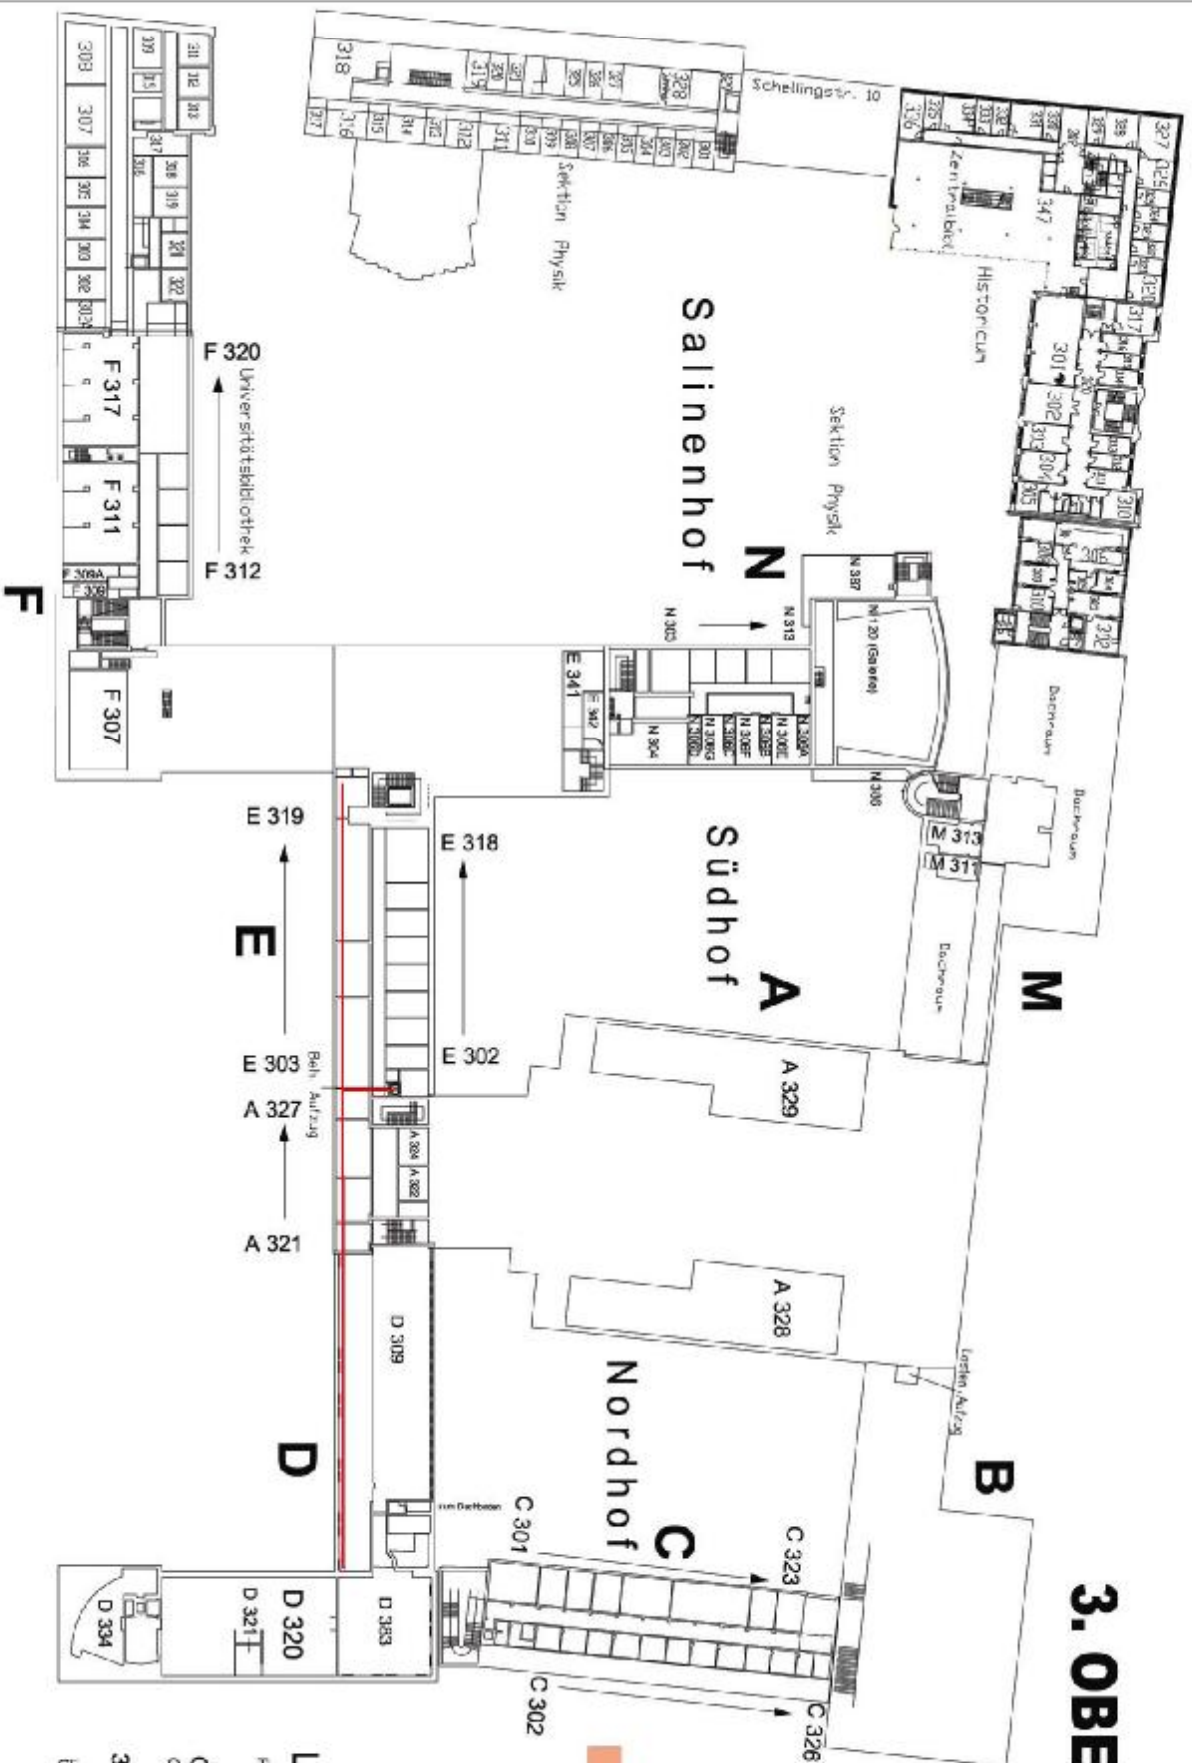

LMU-München
 Ref. II B 2 Planstand 07-2005
 Geschwister-Scholl-Platz 1
 Geb.Nr.: 0000
3. Obergeschoss
 0 5m 10m